

Зграда Скупштине Града и градских управа - предлог реконструкције улаза




Зграда Скупштине Града и градских управа може се поделити на три сегмента:

1. Службени део који је доступан запосленима објекта и који нема приступачан ни главни, ни алтернативни улаз.
2. Централни део са портирницом, холем, лифтовима и степеништем до ког се приступа са главног улаза и са бочног улаза на ком се налази рампа за старије особе и особе са инвалидитетом.
3. Део са салама и холем који је на првом спрату повезан са централним делом објекта, али се до приземља овог дела, у ком се налазе две сале не може приступити другачије осим степеништем.



Пројекат се у наставку бави адаптацијом неприступачног дела објекта Скупштине Града и градских управа. Предложено је решење реконструкције улаза, као и реконструкција тоалета, са циљем оптимизације приступачности целокупног објекта.

Зграда Скупштине Града и градских управа - предлог реконструкције улаза

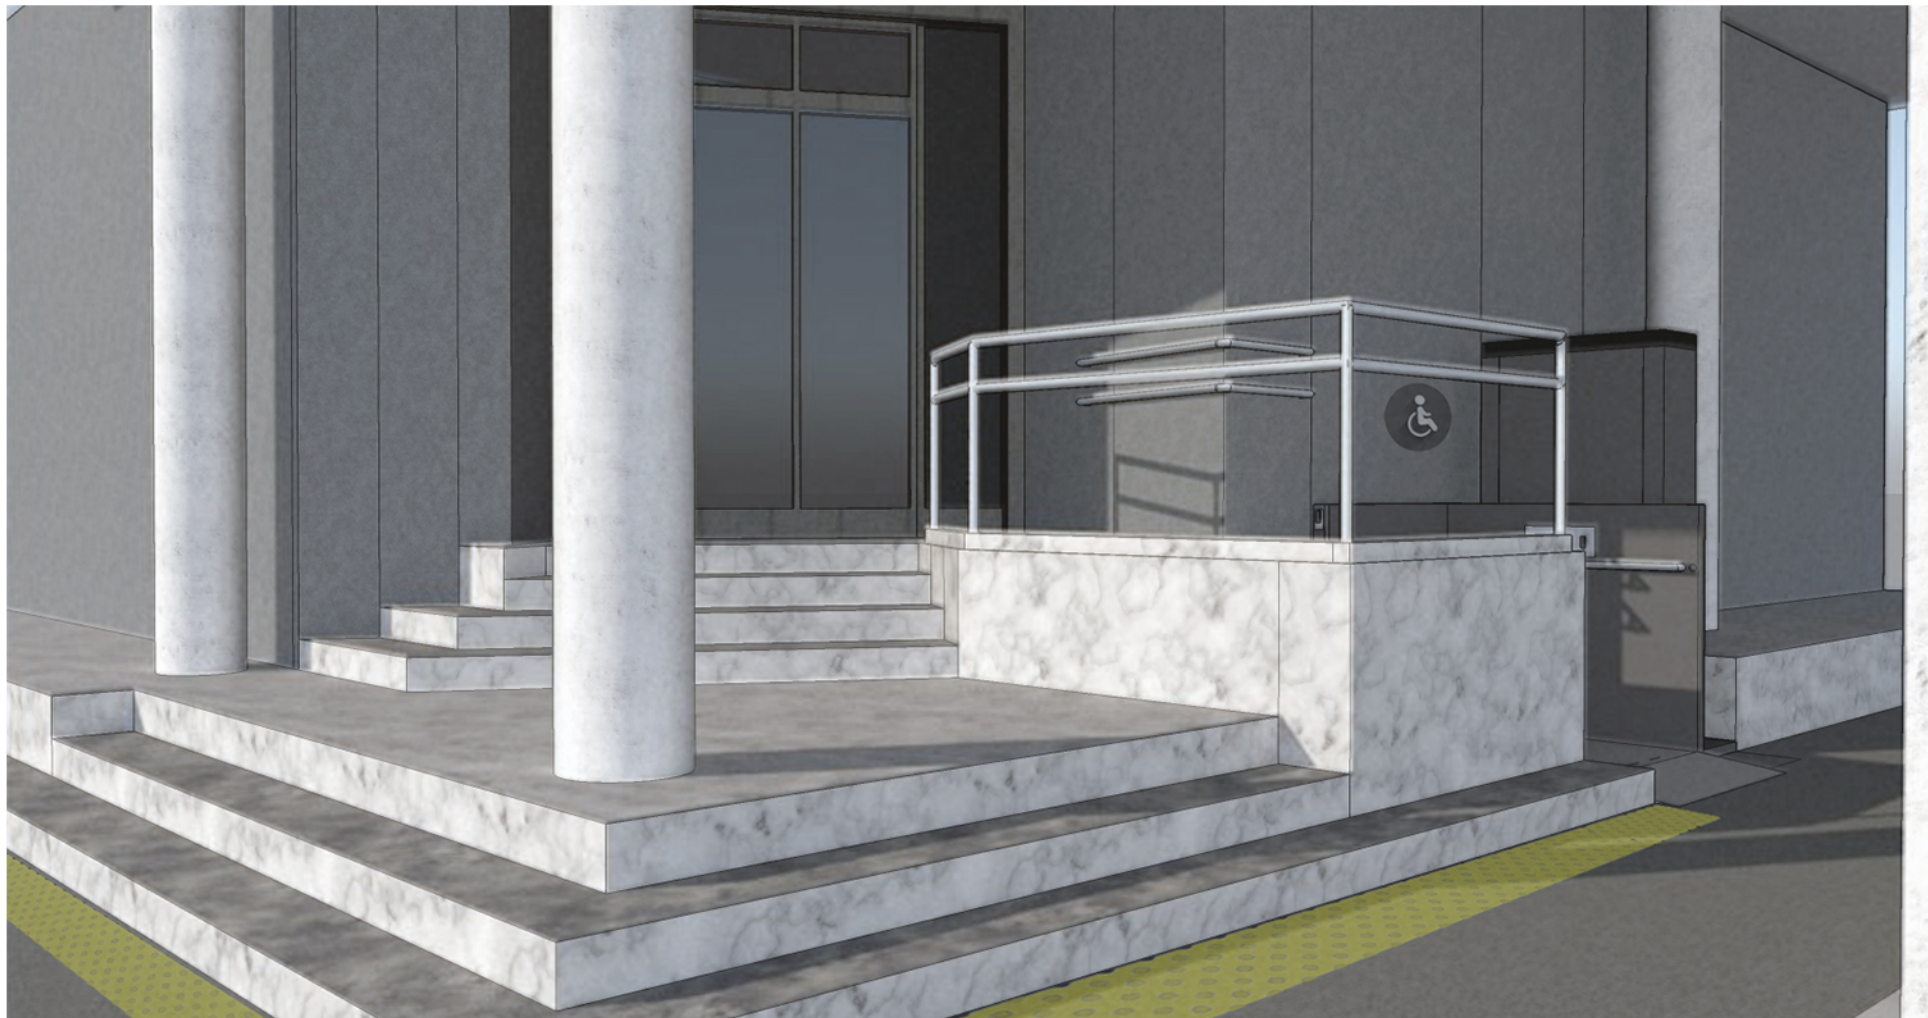


Реконструкција подразумева:


1. Преобликовање улазног степеништа у циљу остваривања приступачности објекта.
2. Изгрању подеста уз бочни зид објекта који је на истој висинској коти као и крајњи подест постојећег степеништа.
3. Постављање рукохвата са два нивоа дуж целог подеста.
4. Уграђивање вертикалне платформе
5. Адаптација улазних врата - уградња аутоматских клизних врата.
5. Постављање адекватних тактилних и визуелних знакова, који олакшавају разумевање објекта.

Приступачан Нови Сад – Анализа архитектонске и комуникацијске приступачности институција Града


Зграда Скупштине Града и градских управа - адаптација
Приземље Р 1:100

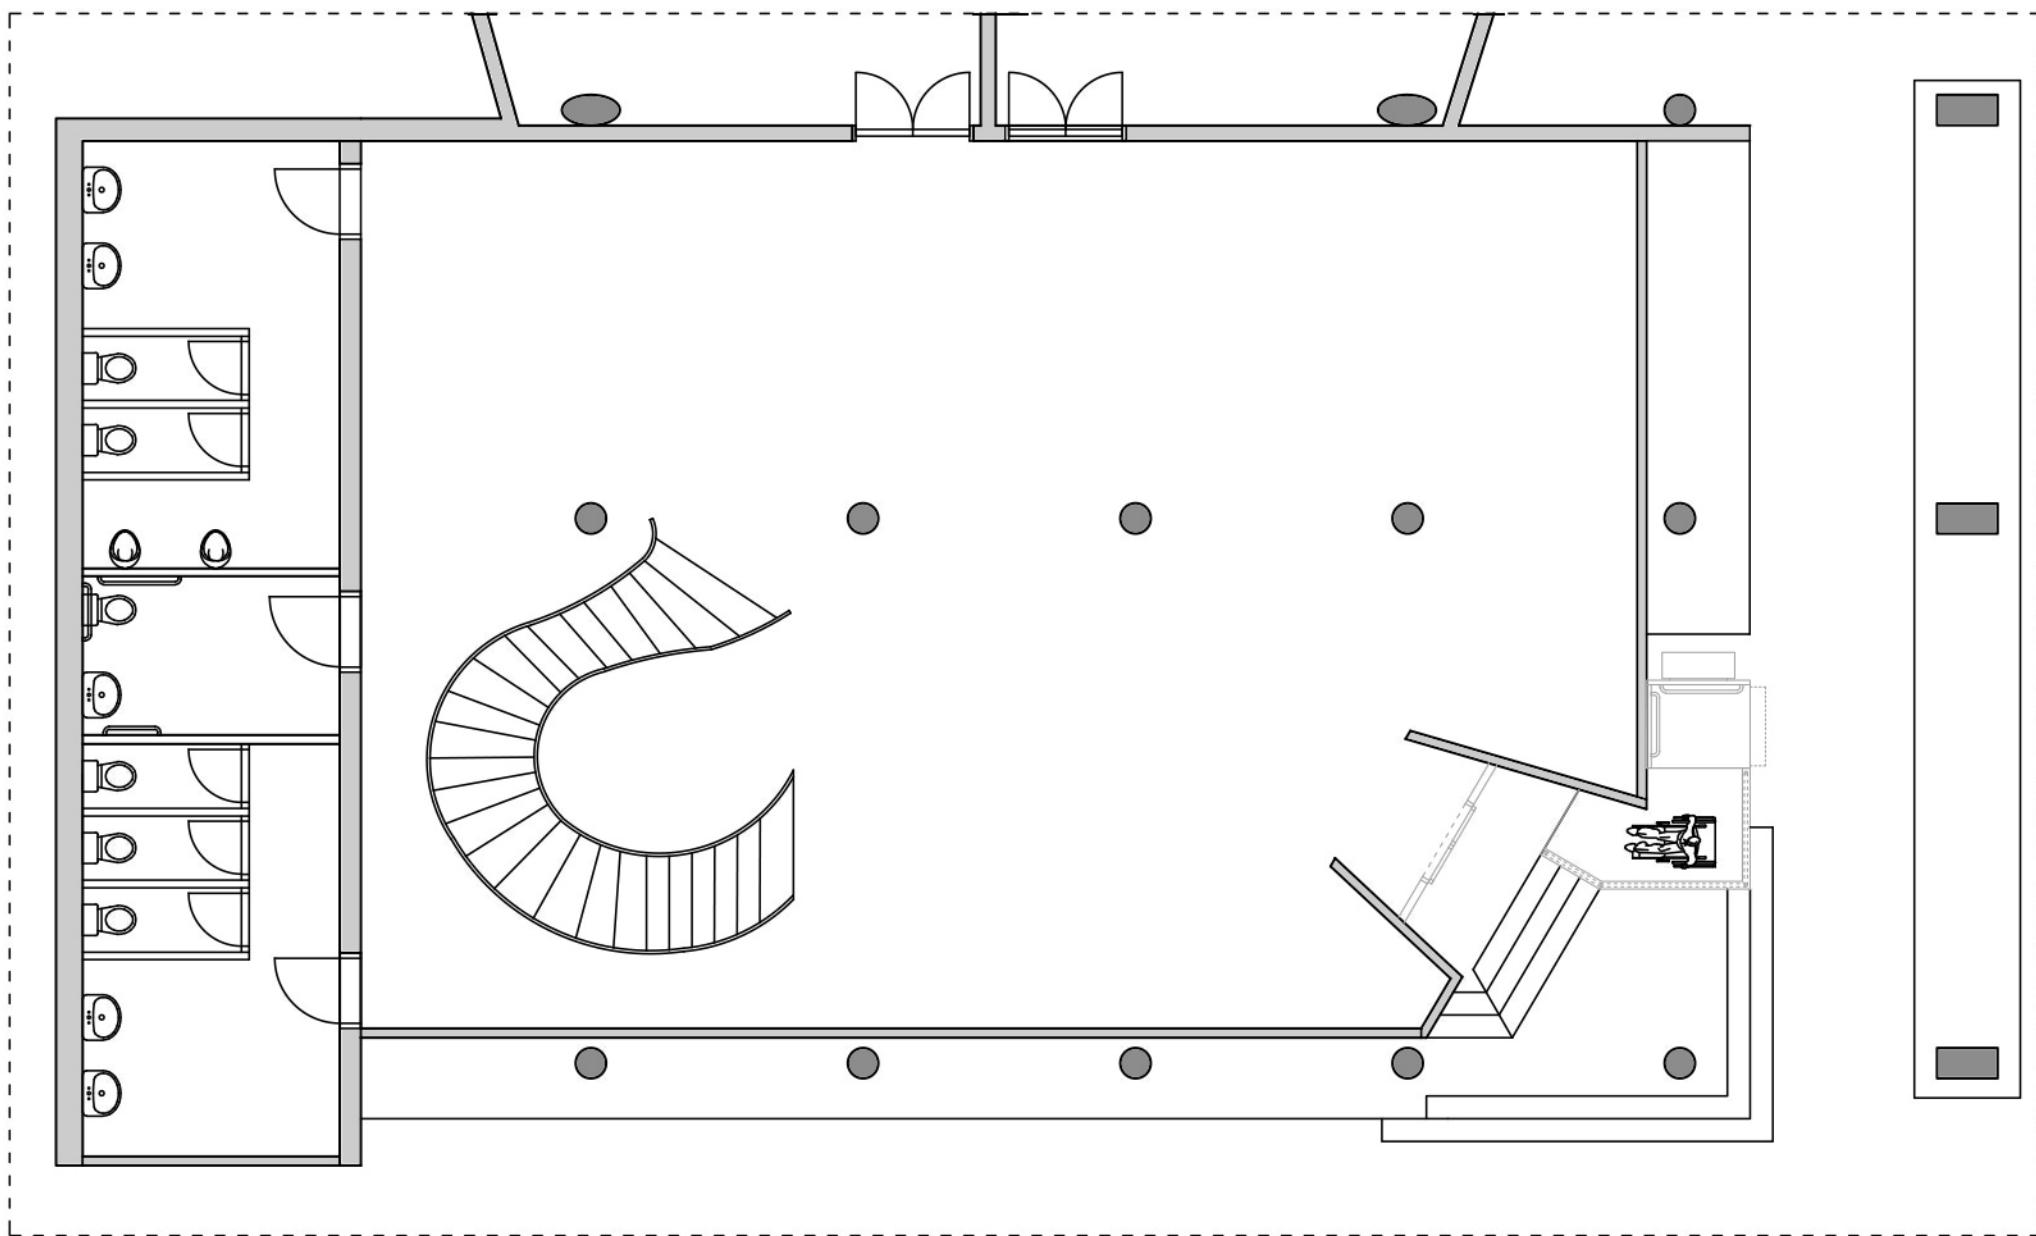

Зграда Скупштине Града и градских управа - предлог реконструкције улаза
Приземље Р 1:50

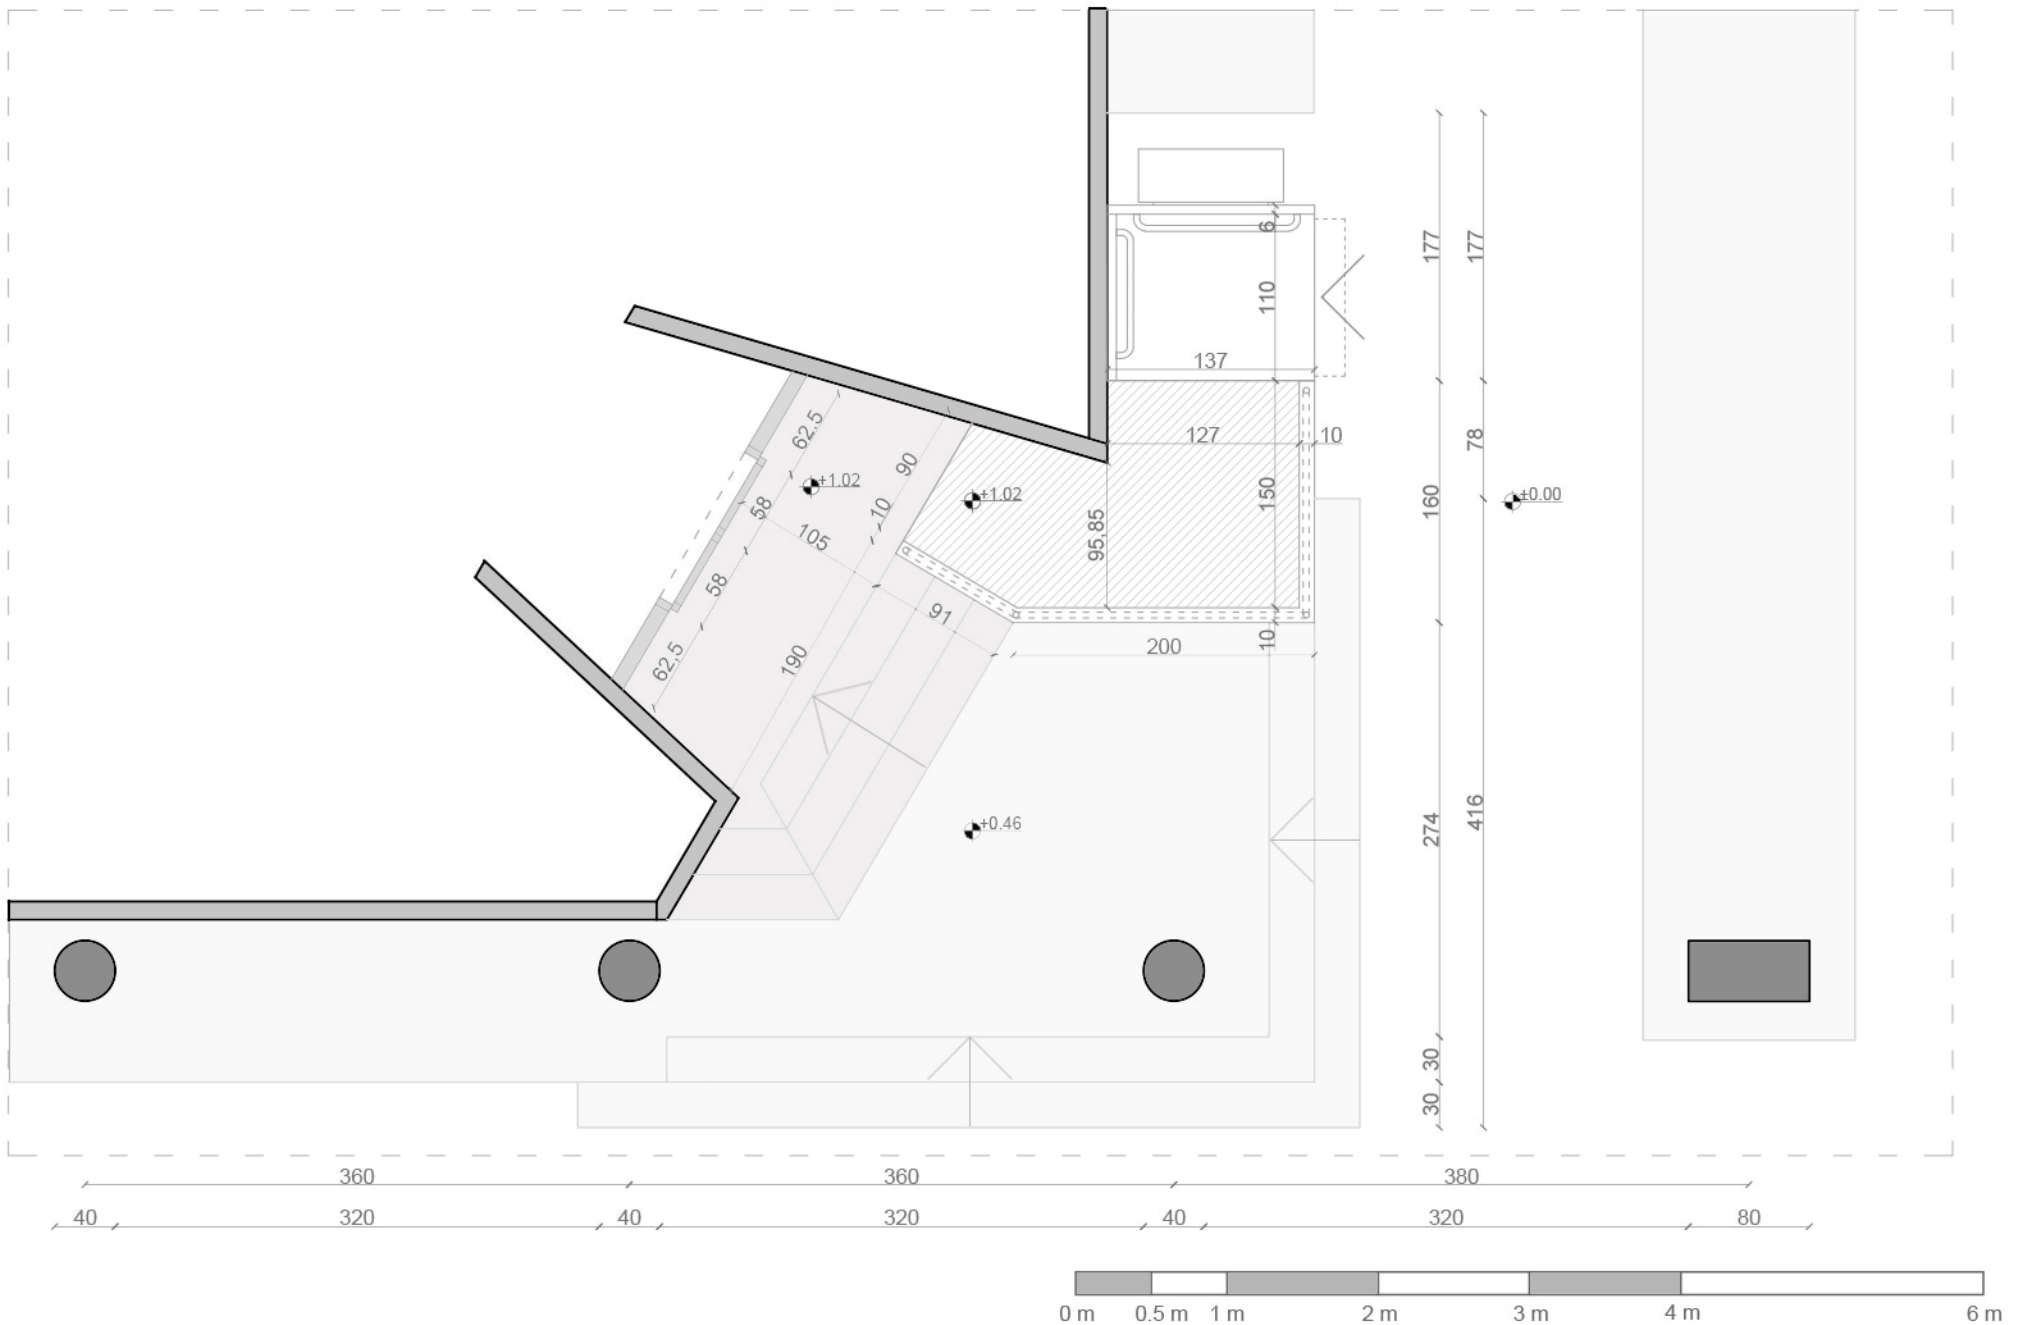

Зграда Скупштине Града и градских управа - предлог реконструкције улаза
Изглед реконструисаног улаза Р 1:50

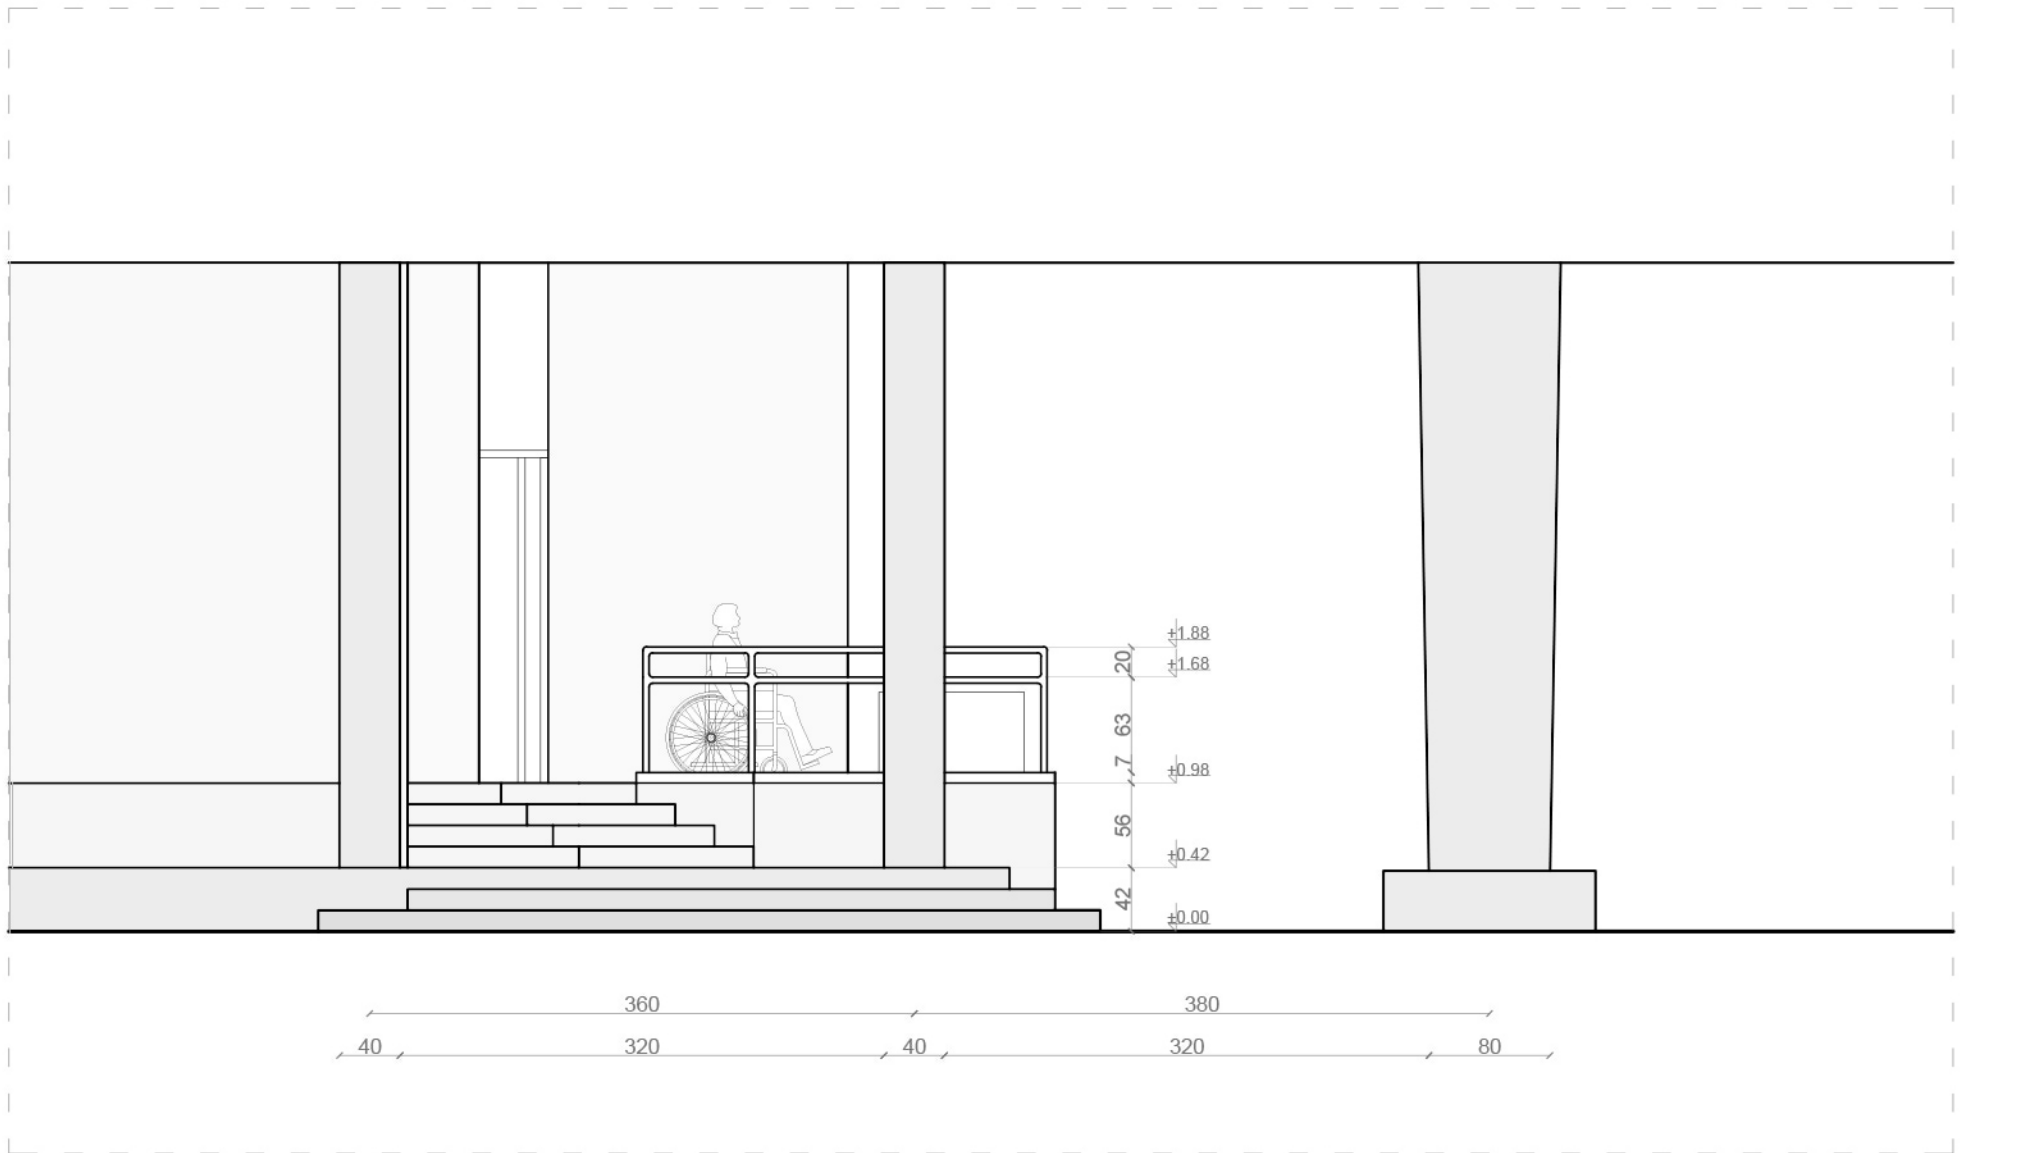

Приступачан Нови Сад – Анализа архитектонске и комуникацијске приступачности институција Града

Зграда Скупштине Града и градских управа - предлог реконструкције тоалета
Тоалети у приземљу Р 1:50

